

Contact :
MAIL: eangius@ang-concept.fr
TEL: 06.22.79.58.22
SITE: ang-concept.fr
SIRET: 93083543400026

Plan no

-01 CAVE

2 Rue de l'impasse -
05420 DROMAY
Réhabilitation thermique

Maître d'Ouvrage

Ouvrage

Réf: A-PL25-001


Plans actuel

Echelle : 1 : 25

Créé par : ANGIUS Efisio

Le : 08/07/2025

"Document propriété d'ANG Concept.
Toute reproduction, même partielle, est
interdite sans autorisation écrite. Les
cotes sont à vérifier sur place par
l'entreprise avant toute exécution. Ne
pas prendre de mesures à l'échelle sur
ce plan."

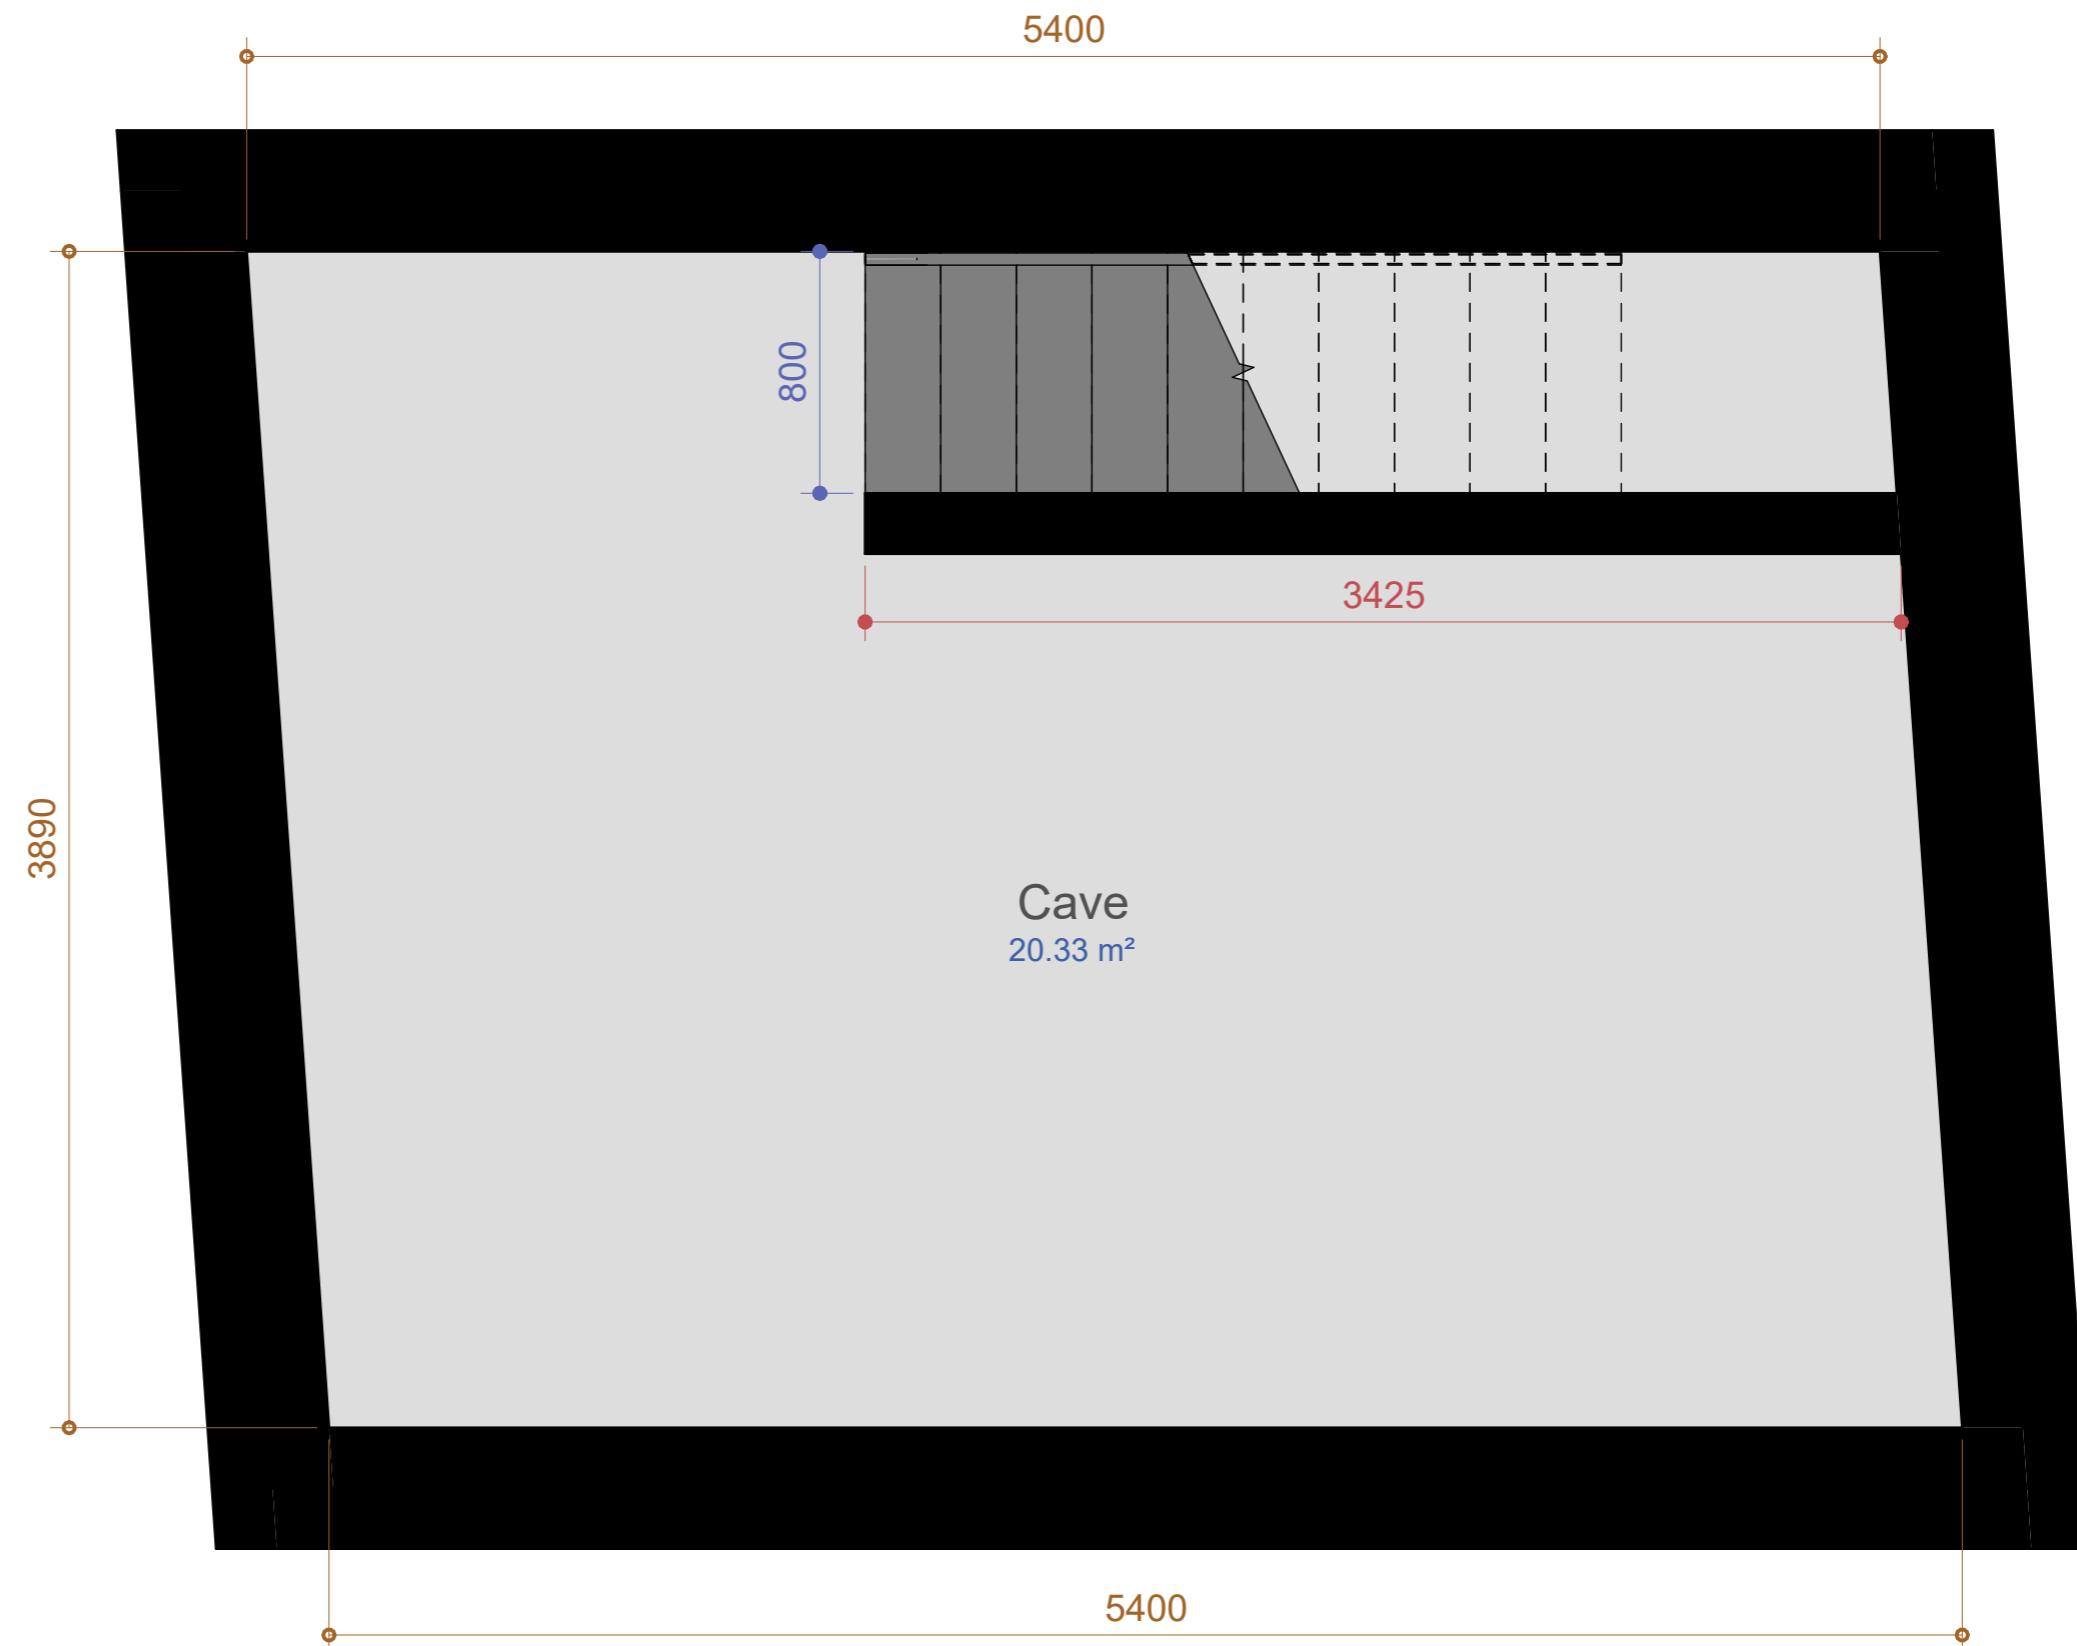

Contact :
MAIL: eangius@ang-concept.fr
TEL: 06.22.79.58.22
SITE: ang-concept.fr
SIRET: 93083543400026

Plan no

-01 CAVE

2 Rue de l'impasse -
05420 DROMAY
Réhabilitation thermique

Maître d'Ouvrage

Ouvrage

Réf: A-PL25-001


Plans projet

Echelle : 1 : 25

Créé par : ANGIUS Efisio

Le : 08/07/2025

"Document propriété d'ANG Concept.
Toute reproduction, même partielle, est
interdite sans autorisation écrite. Les
cotes sont à vérifier sur place par
l'entreprise avant toute exécution. Ne
pas prendre de mesures à l'échelle sur
ce plan."

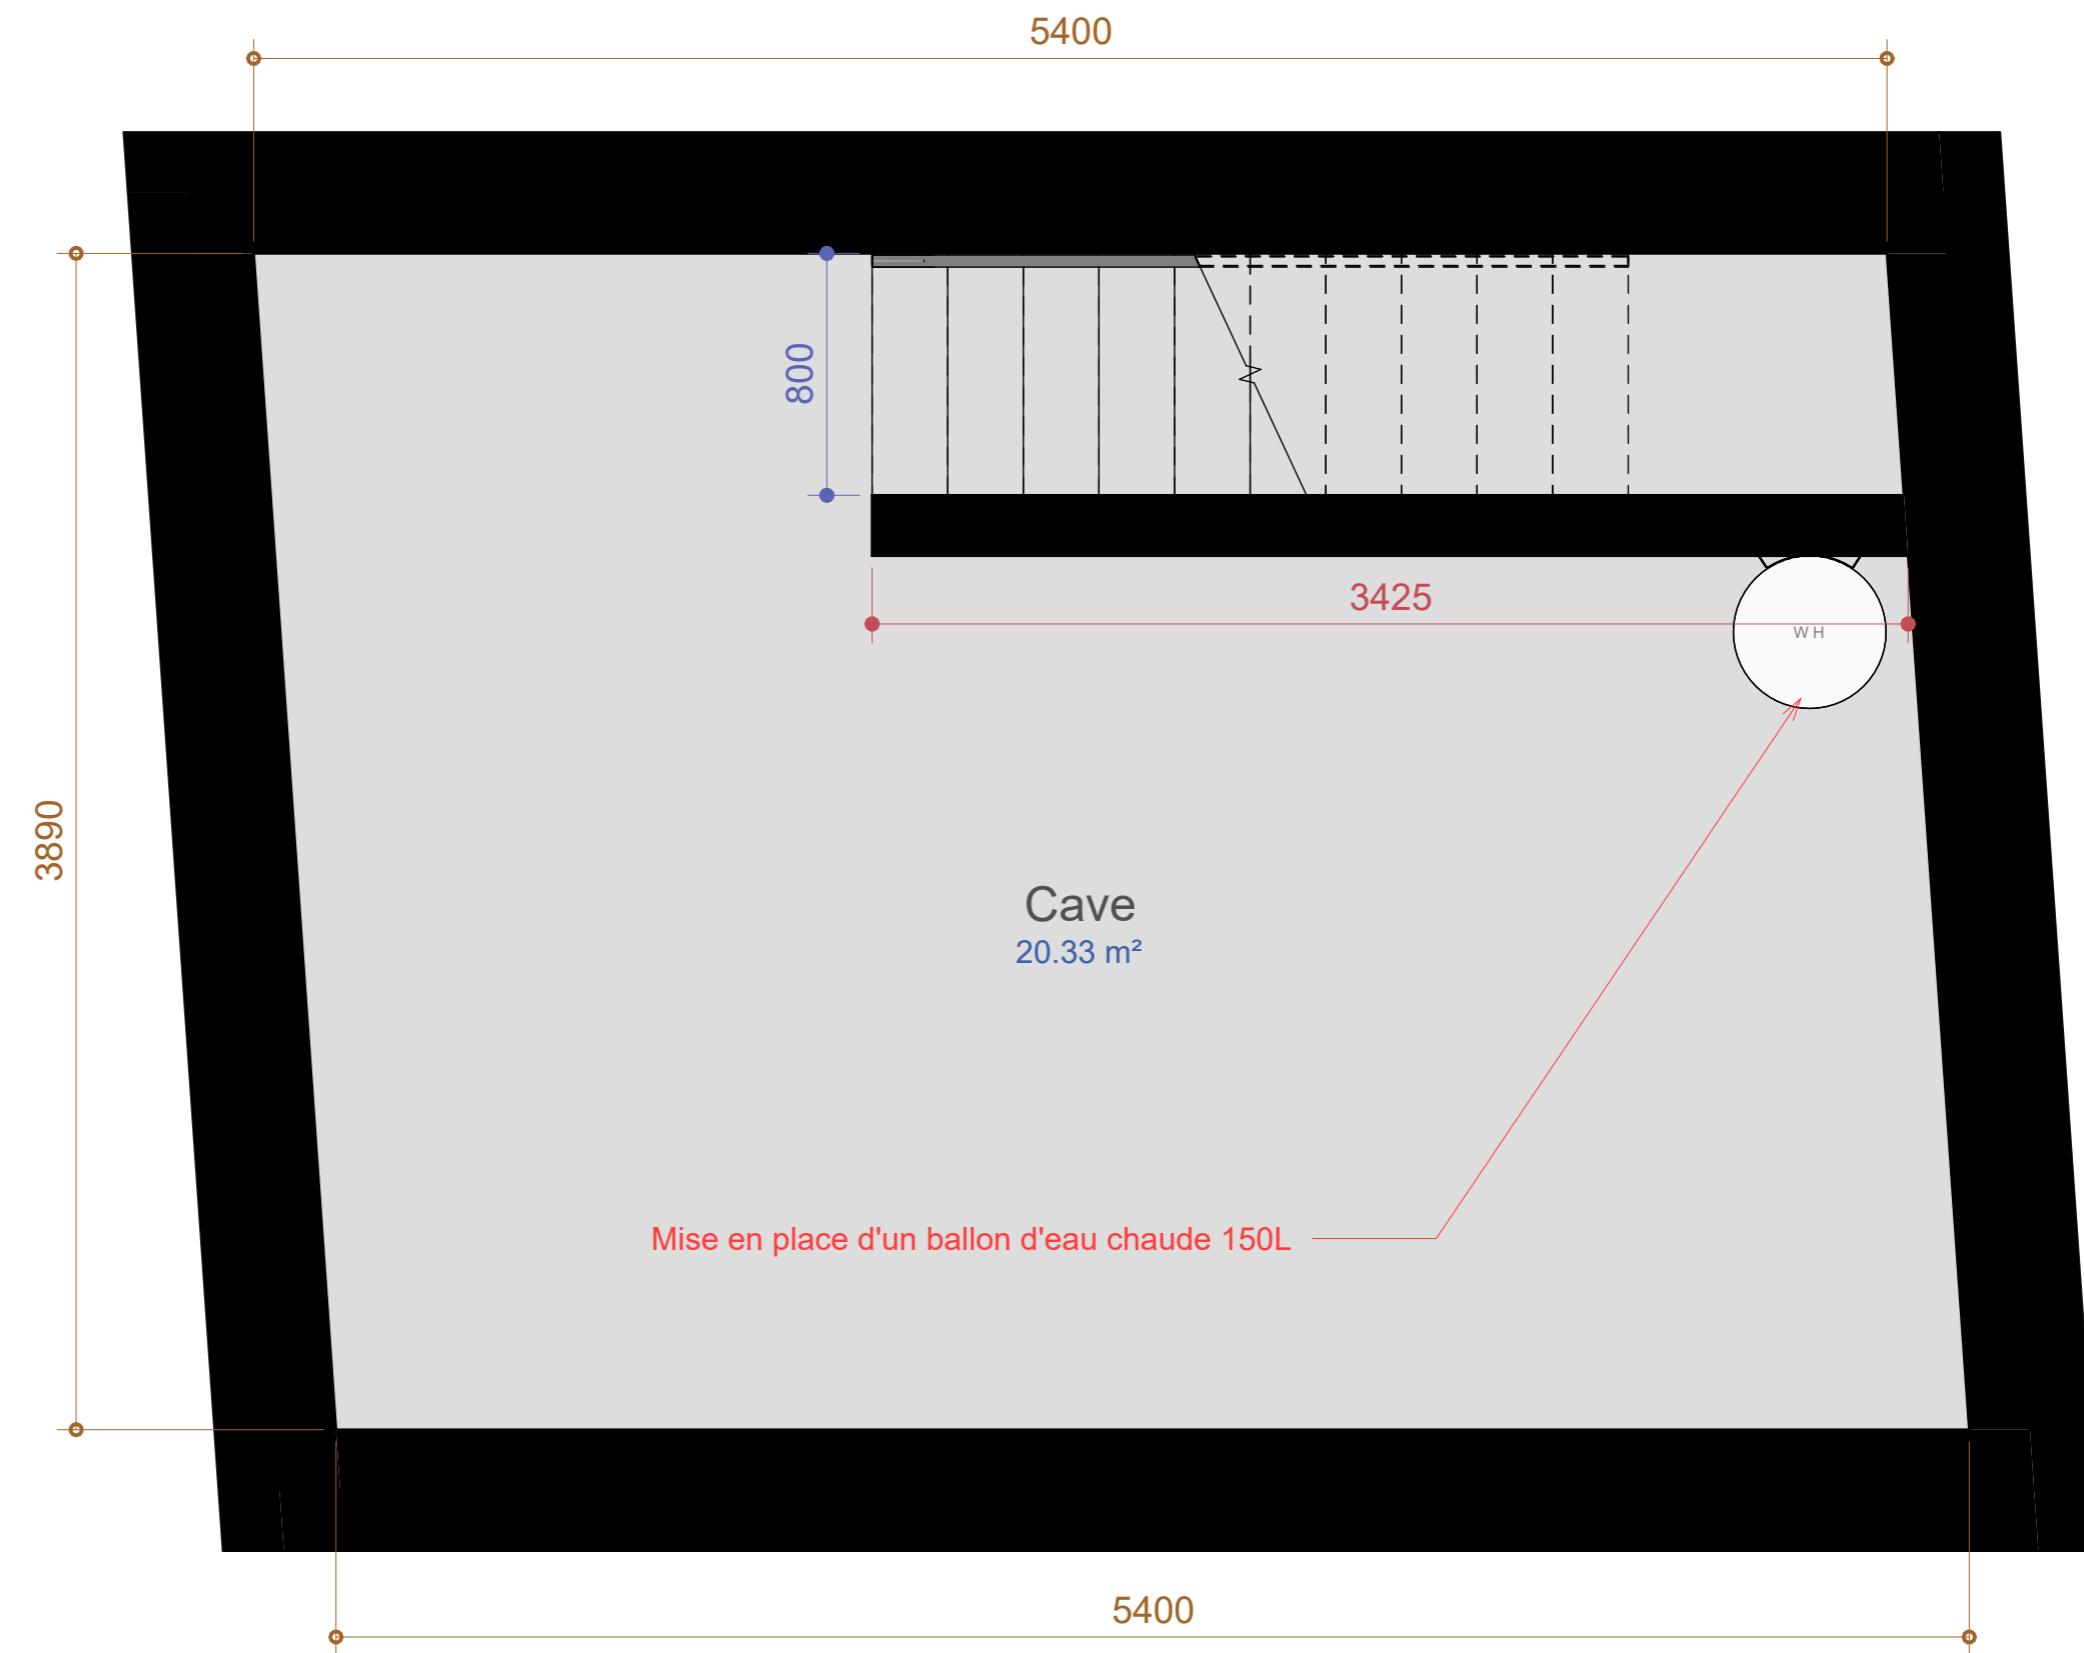

Contact :
MAIL: eangius@ang-concept.fr
TEL: 06.22.79.58.22
SITE: ang-concept.fr
SIRET: 93083543400026

Plan no

00 RDC

2 Rue de l'impasse -
05420 DROMAY
Réhabilitation thermique

Maître d'Ouvrage

Ouvrage

Réf: A-PL25-001


Plans actuel

Echelle : 1 : 50

Créé par : ANGIUS Efisio

Le : 08/07/2025

"Document propriété d'ANG Concept.
Toute reproduction, même partielle, est
interdite sans autorisation écrite. Les
cotes sont à vérifier sur place par
l'entreprise avant toute exécution. Ne
pas prendre de mesures à l'échelle sur
ce plan."

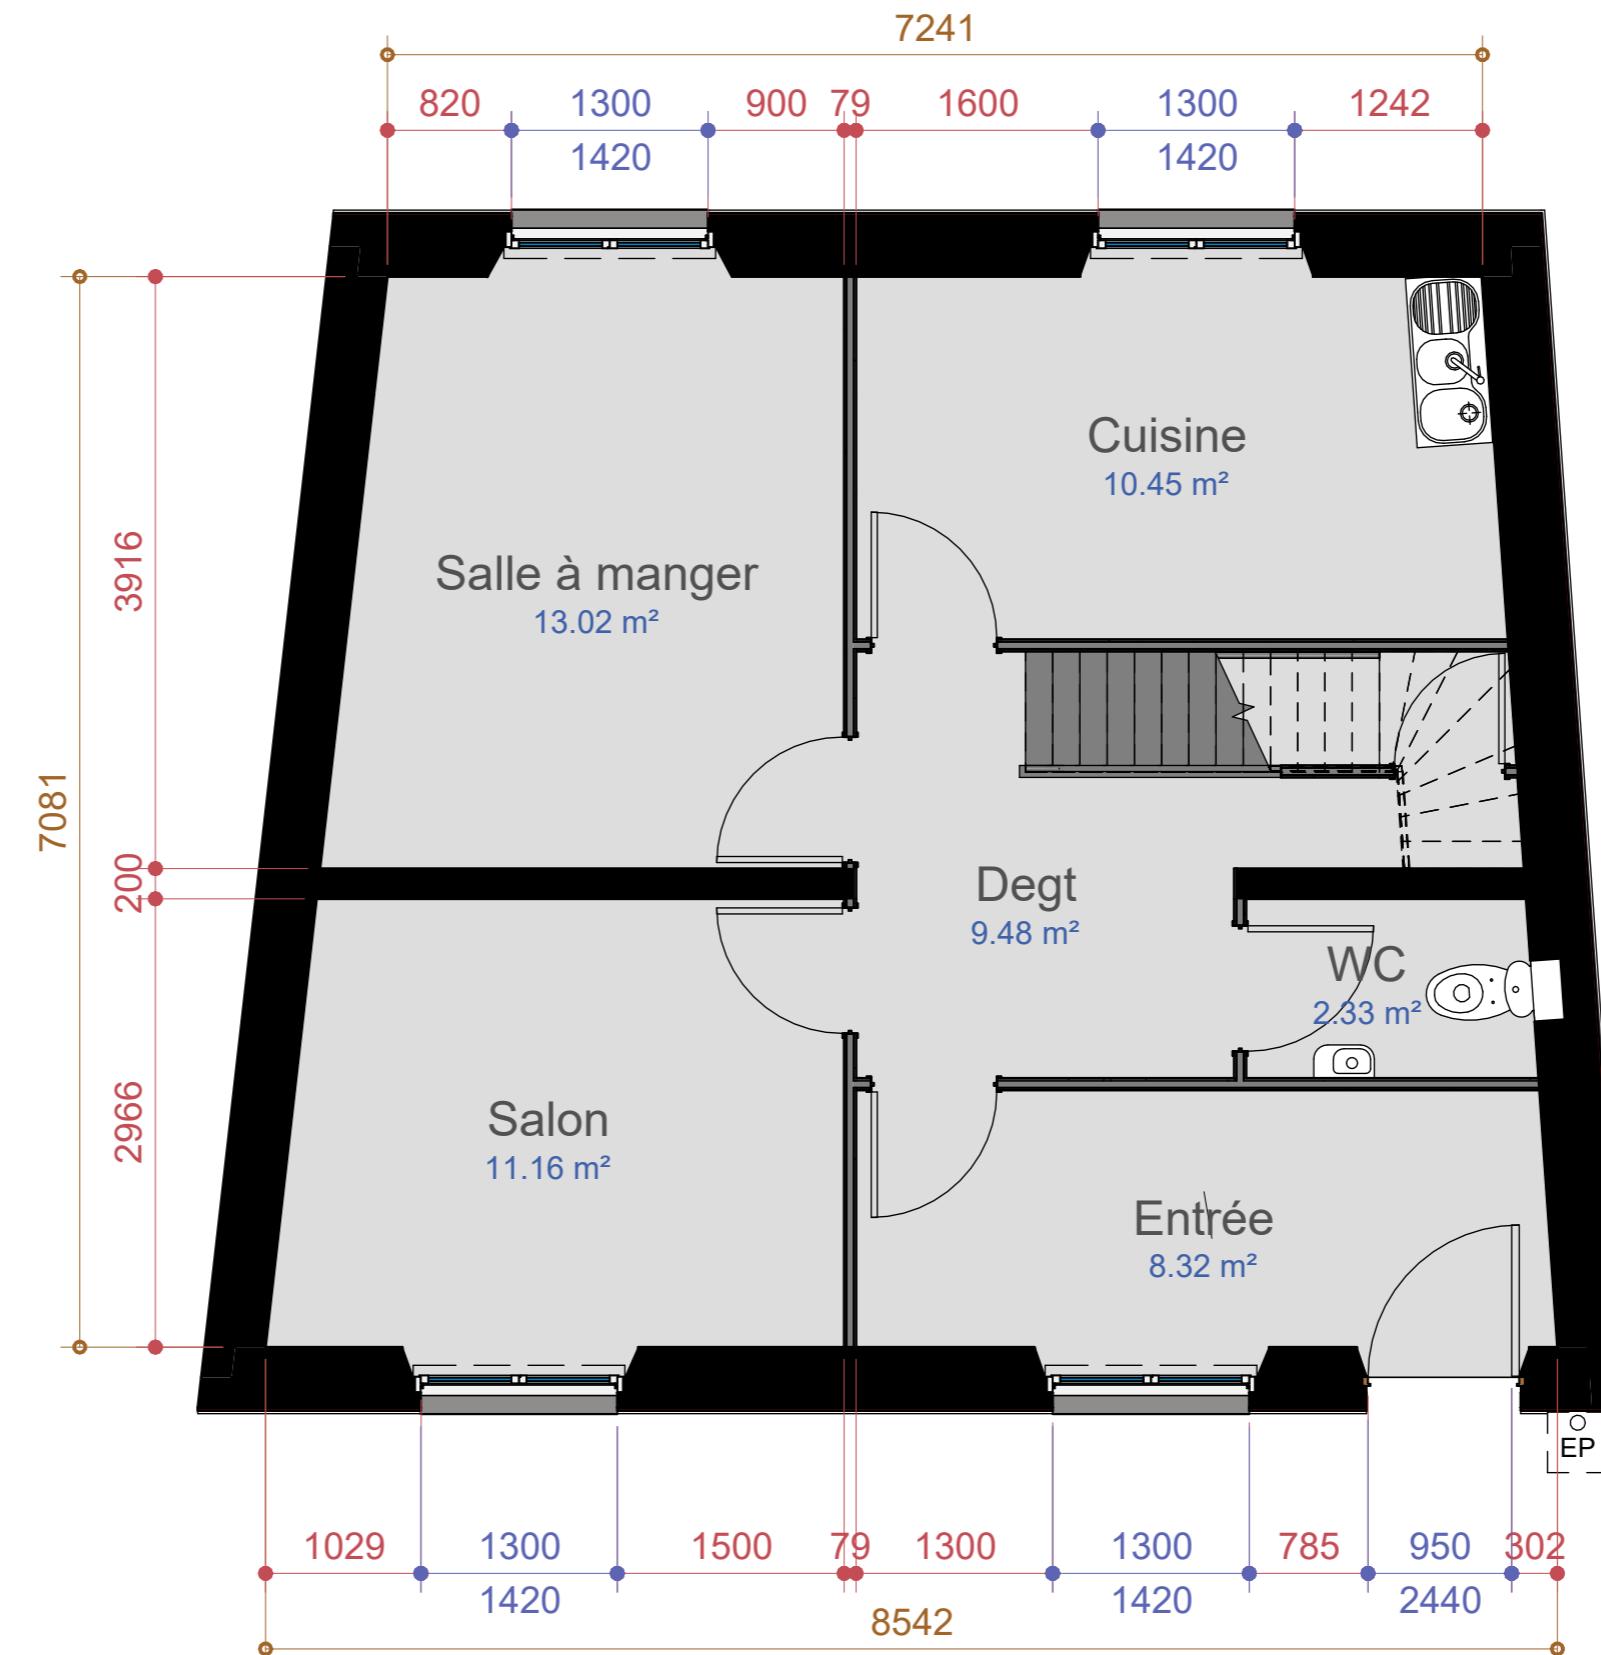

Contact :
MAIL: eangius@ang-concept.fr
TEL: 06.22.79.58.22
SITE: ang-concept.fr
SIRET: 93083543400026

Plan no

00
RDC

2 Rue de l'impasse -
05420 DROMAY
Réhabilitation thermique

Maître d'Ouvrage

OuvrageX

Réf: A-PL25-001


Plans projet

Echelle : 1 : 50

Créé par : ANGIUS Efisio

Le : 08/07/2025

"Document propriété d'ANG Concept.
Toute reproduction, même partielle, est
interdite sans autorisation écrite. Les
cotes sont à vérifier sur place par
l'entreprise avant toute exécution. Ne
pas prendre de mesures à l'échelle sur
ce plan."

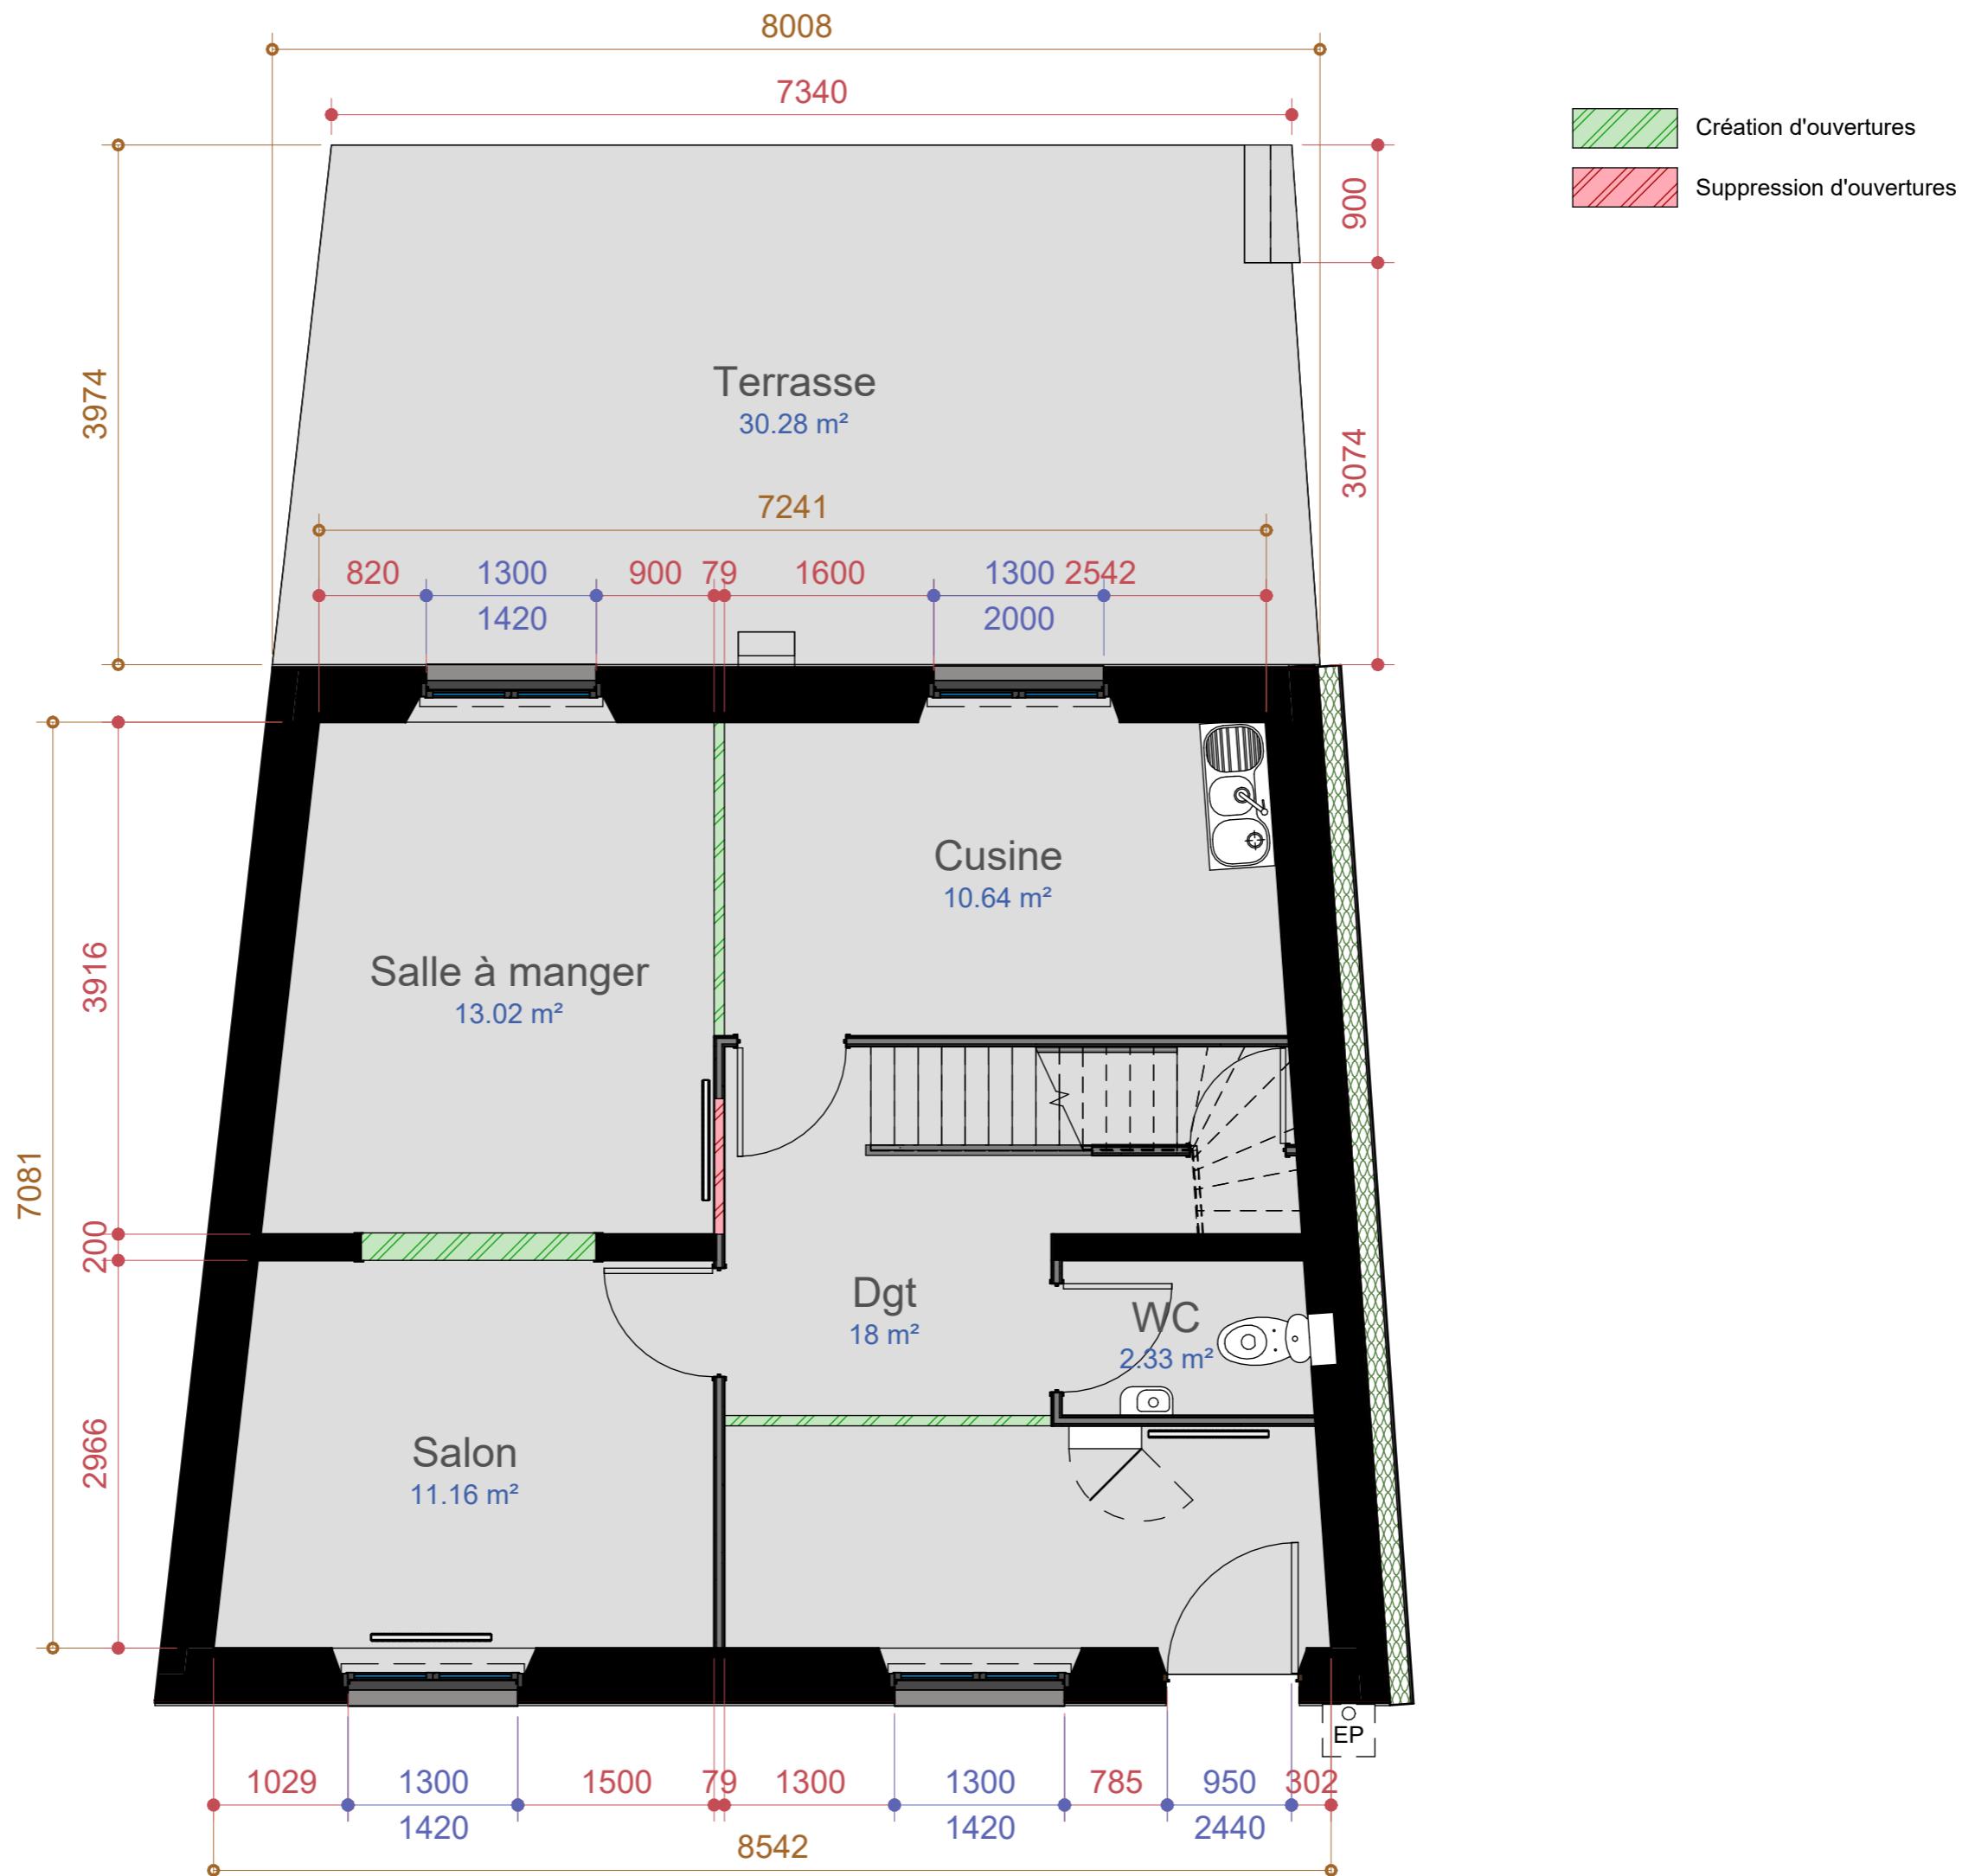

Contact :
MAIL: eangius@ang-concept.fr
TEL: 06.22.79.58.22
SITE: ang-concept.fr
SIRET: 93083543400026

Plan no

01

R+1

2 Rue de l'impasse -
05420 DROMAY
Réhabilitation thermique

Maître d'Ouvrage

Ouvrage

Réf: A-PL25-001


Plans actuel

Echelle : 1 : 50

Créé par : ANGIUS Efisio

Le : 08/07/2025

"Document propriété d'ANG Concept.
Toute reproduction, même partielle, est
interdite sans autorisation écrite. Les
cotes sont à vérifier sur place par
l'entreprise avant toute exécution. Ne
pas prendre de mesures à l'échelle sur
ce plan."

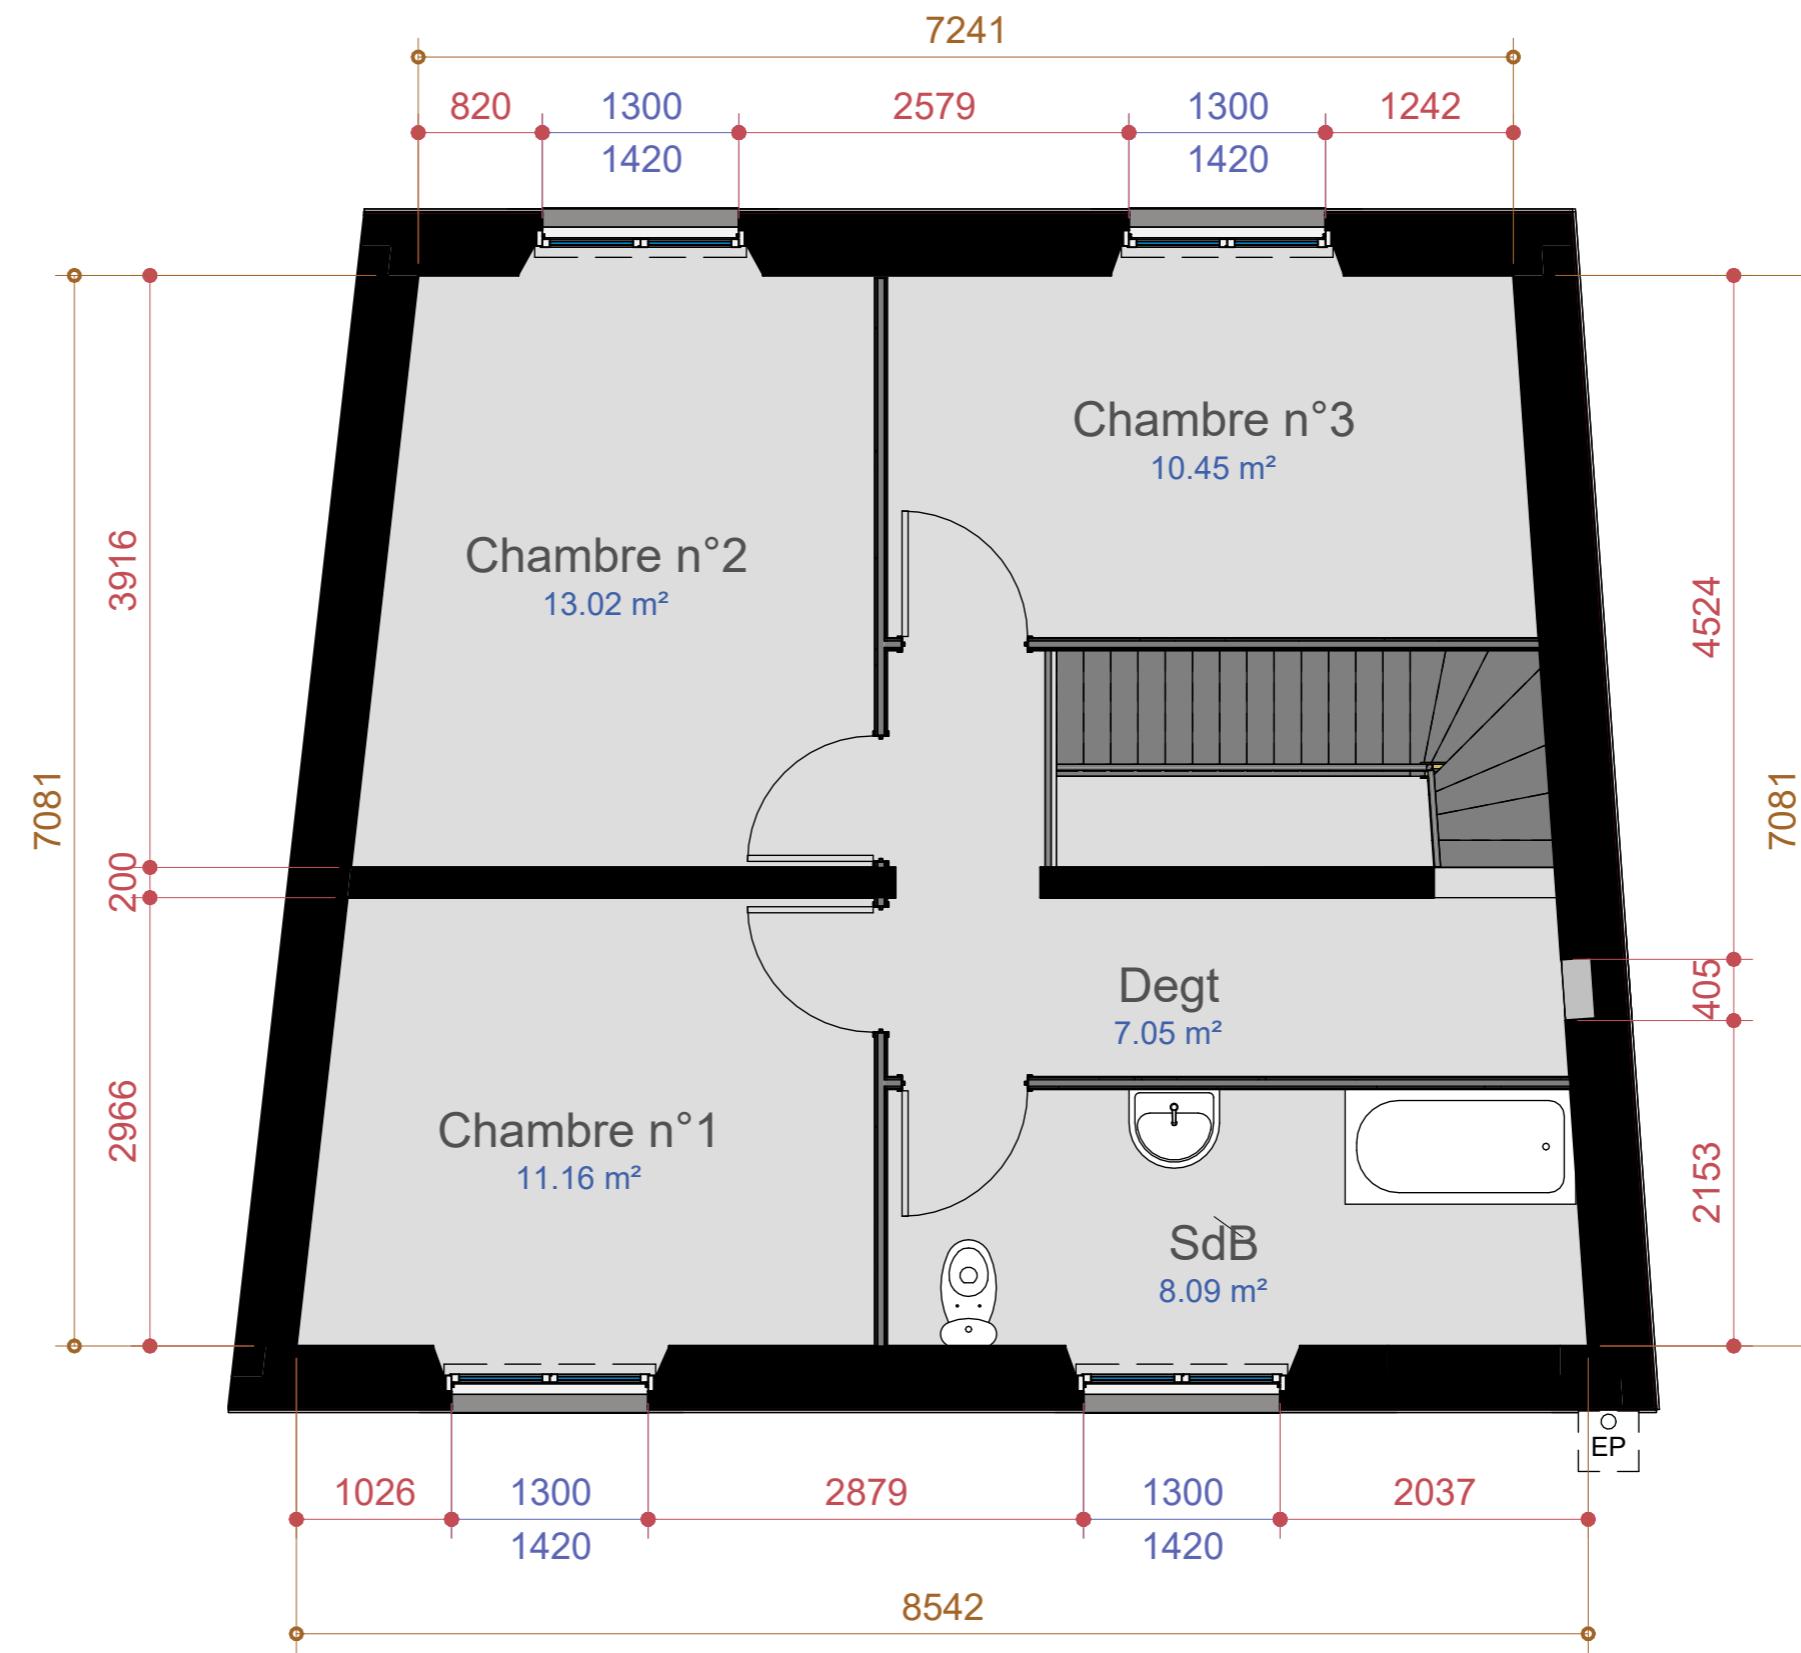

Contact :
MAIL: eangius@ang-concept.fr
TEL: 06.22.79.58.22
SITE: ang-concept.fr
SIRET: 93083543400026

Plan no

01
R+1

2 Rue de l'impasse -
05420 DROMAY
Réhabilitation thermique

Maître d'Ouvrage

Ouvrage

Réf: A-PL25-001


Plans projet

Echelle : 1 : 50

Créé par : ANGIUS Efisio

Le : 08/07/2025

"Document propriété d'ANG Concept.
Toute reproduction, même partielle, est
interdite sans autorisation écrite. Les
cotes sont à vérifier sur place par
l'entreprise avant toute exécution. Ne
pas prendre de mesures à l'échelle sur
ce plan."

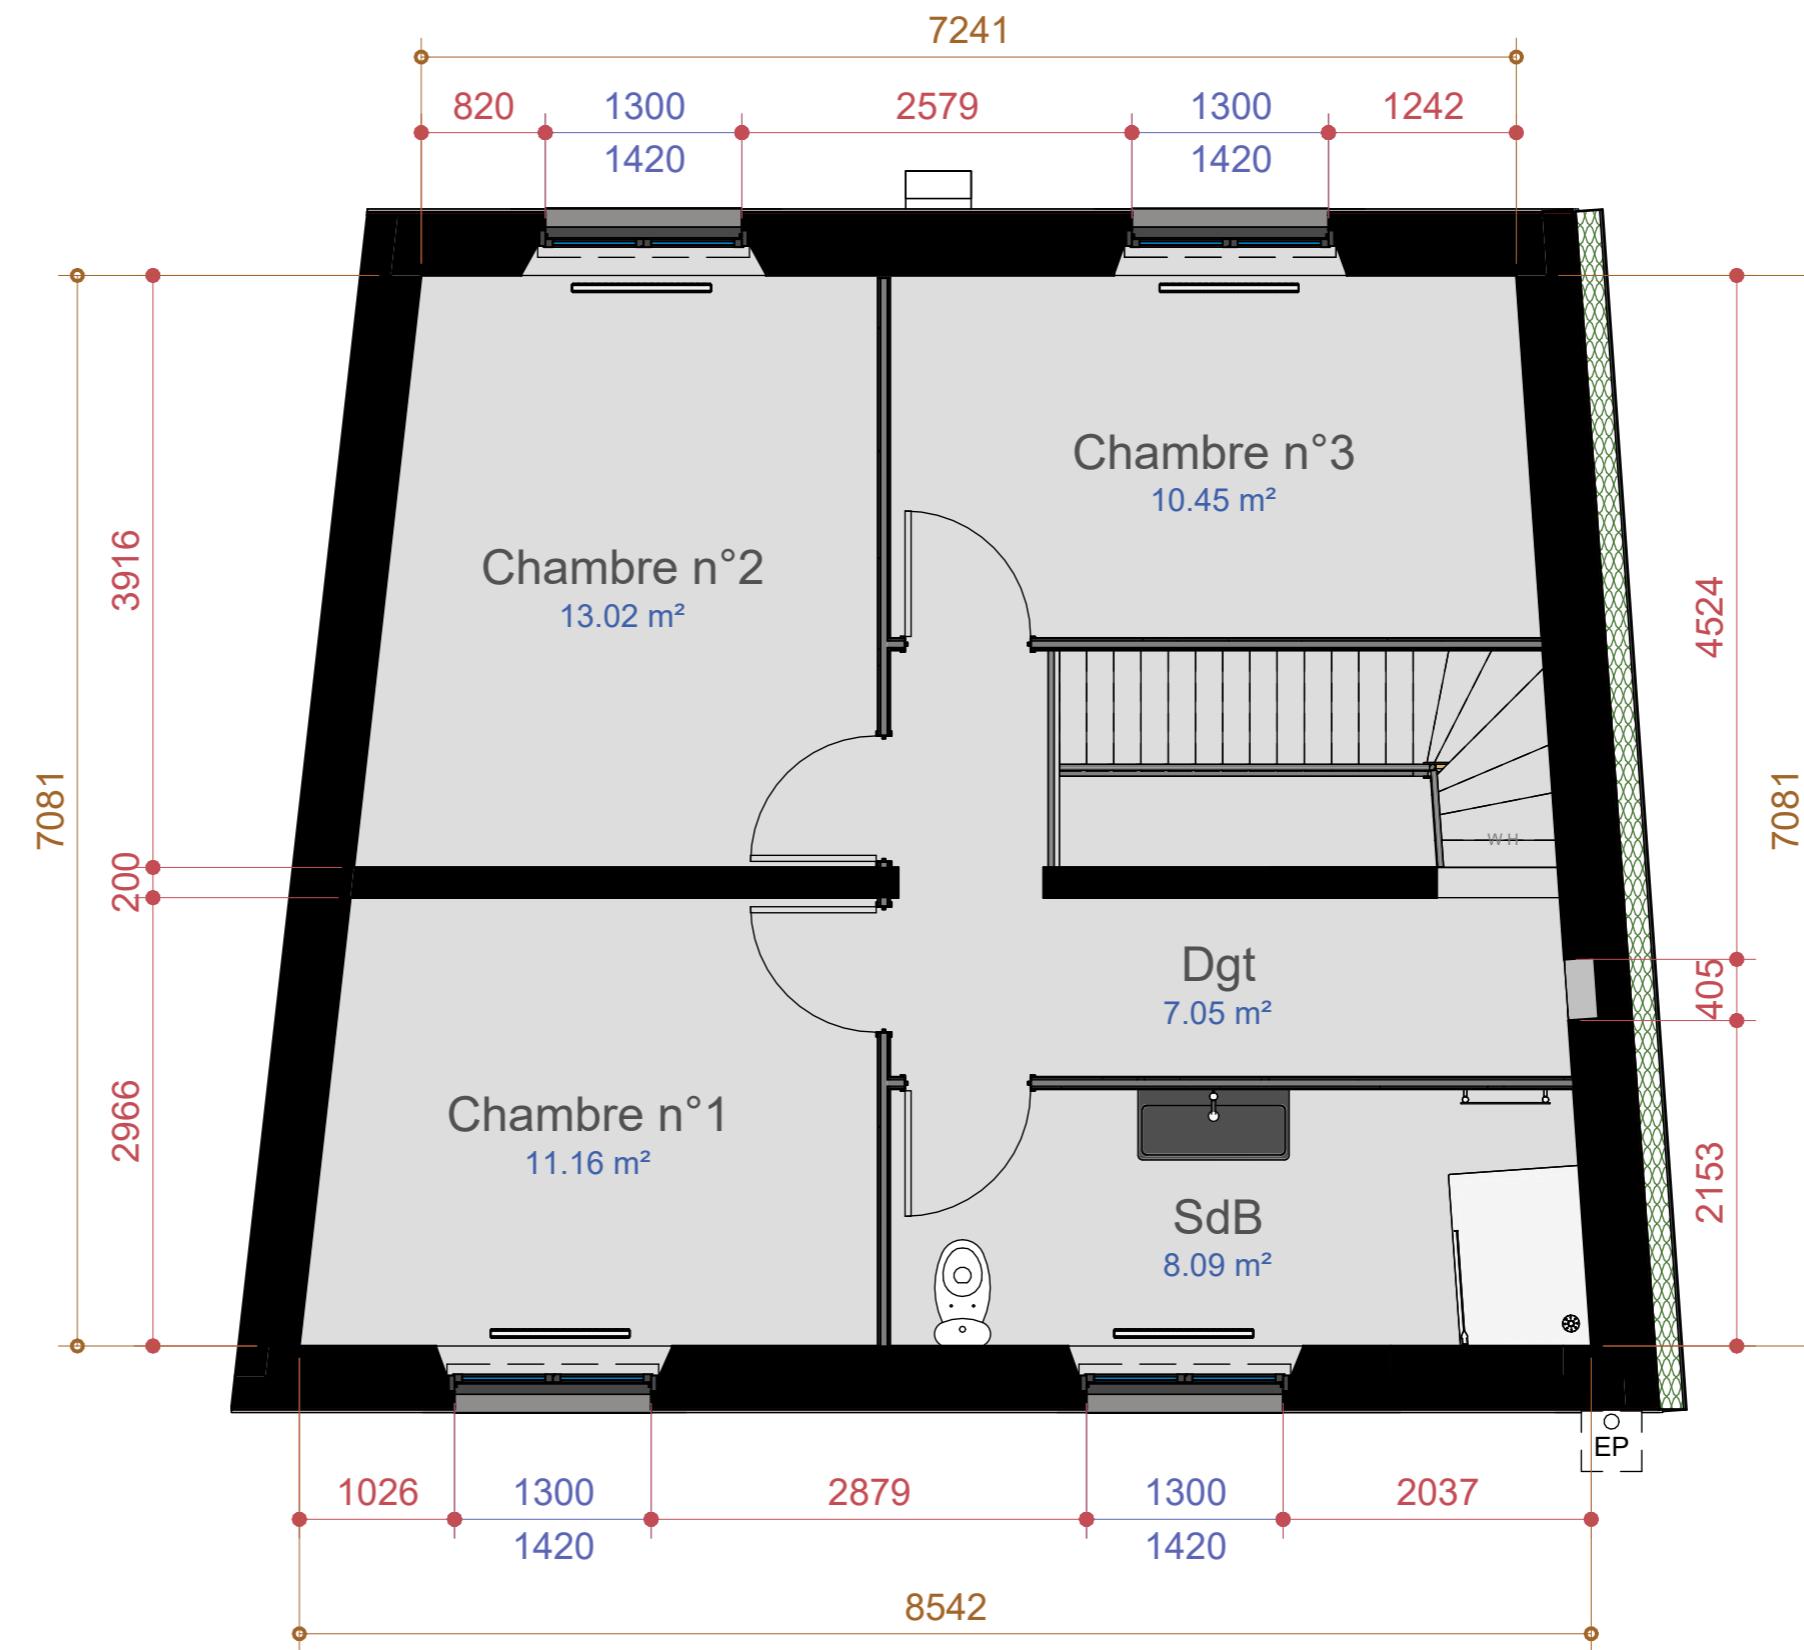

Contact :
MAIL: eangius@ang-concept.fr
TEL: 06.22.79.58.22
SITE: ang-concept.fr
SIRET: 93083543400026

Plan no

A2

Façades

2 Rue de l'impasse -
05420 DROMAY
Réhabilitation thermique

Maître d'Ouvrage

Ouvragex


Réf: A-PL25-001



Plans actuel

Echelle : 1 : 100
Créé par : ANGIUS Efisio
Le : 08/07/2025

"Document propriété d'ANG Concept.
Toute reproduction, même partielle, est
interdite sans autorisation écrite. Les
cotes sont à vérifier sur place par
l'entreprise avant toute exécution. Ne
pas prendre de mesures à l'échelle sur
ce plan."

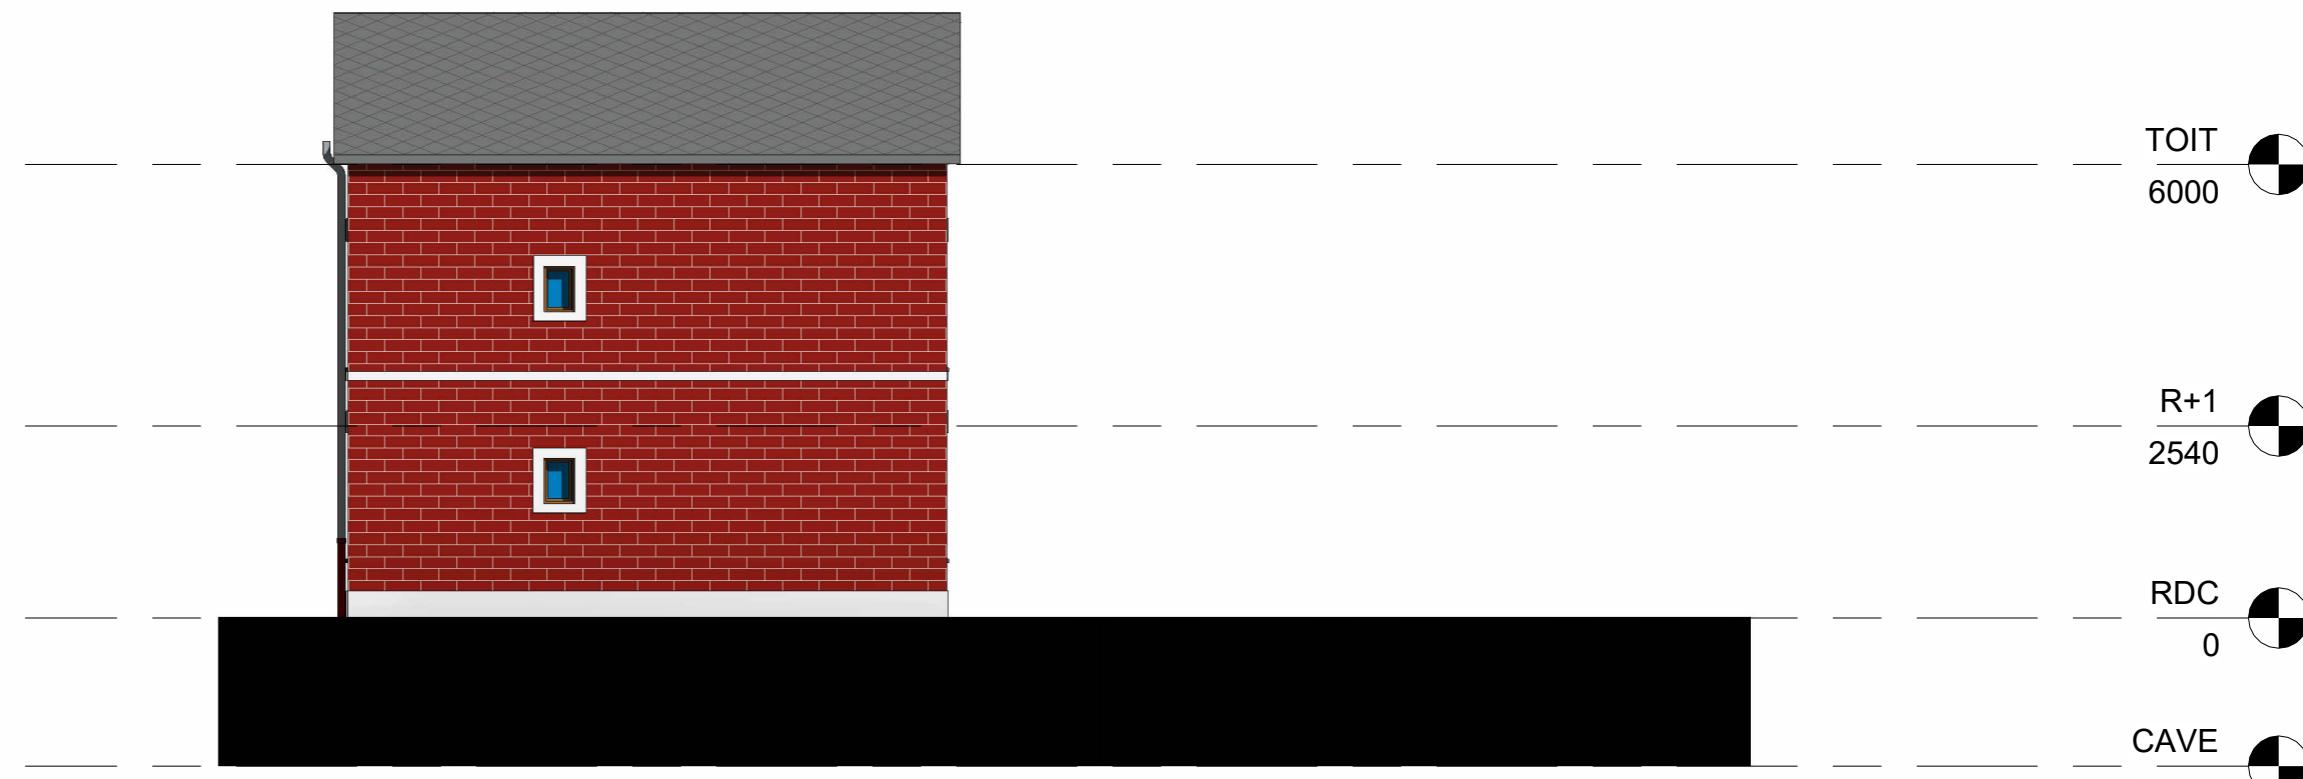

Contact :
MAIL: eangius@ang-concept.fr
TEL: 06.22.79.58.22
SITE: ang-concept.fr
SIRET: 93083543400026

Plan no

A2

Façades

2 Rue de l'impasse -
05420 DROMAY
Réhabilitation thermique

Maître d'Ouvrage

Ouvrage

Réf: A-PL25-001



Plans projet

Echelle : 1 : 100

Créé par : ANGIUS Efisio

Le : 08/07/2025

"Document propriété d'ANG Concept.
Toute reproduction, même partielle, est
interdite sans autorisation écrite. Les
cotes sont à vérifier sur place par
l'entreprise avant toute exécution. Ne
pas prendre de mesures à l'échelle sur
ce plan."

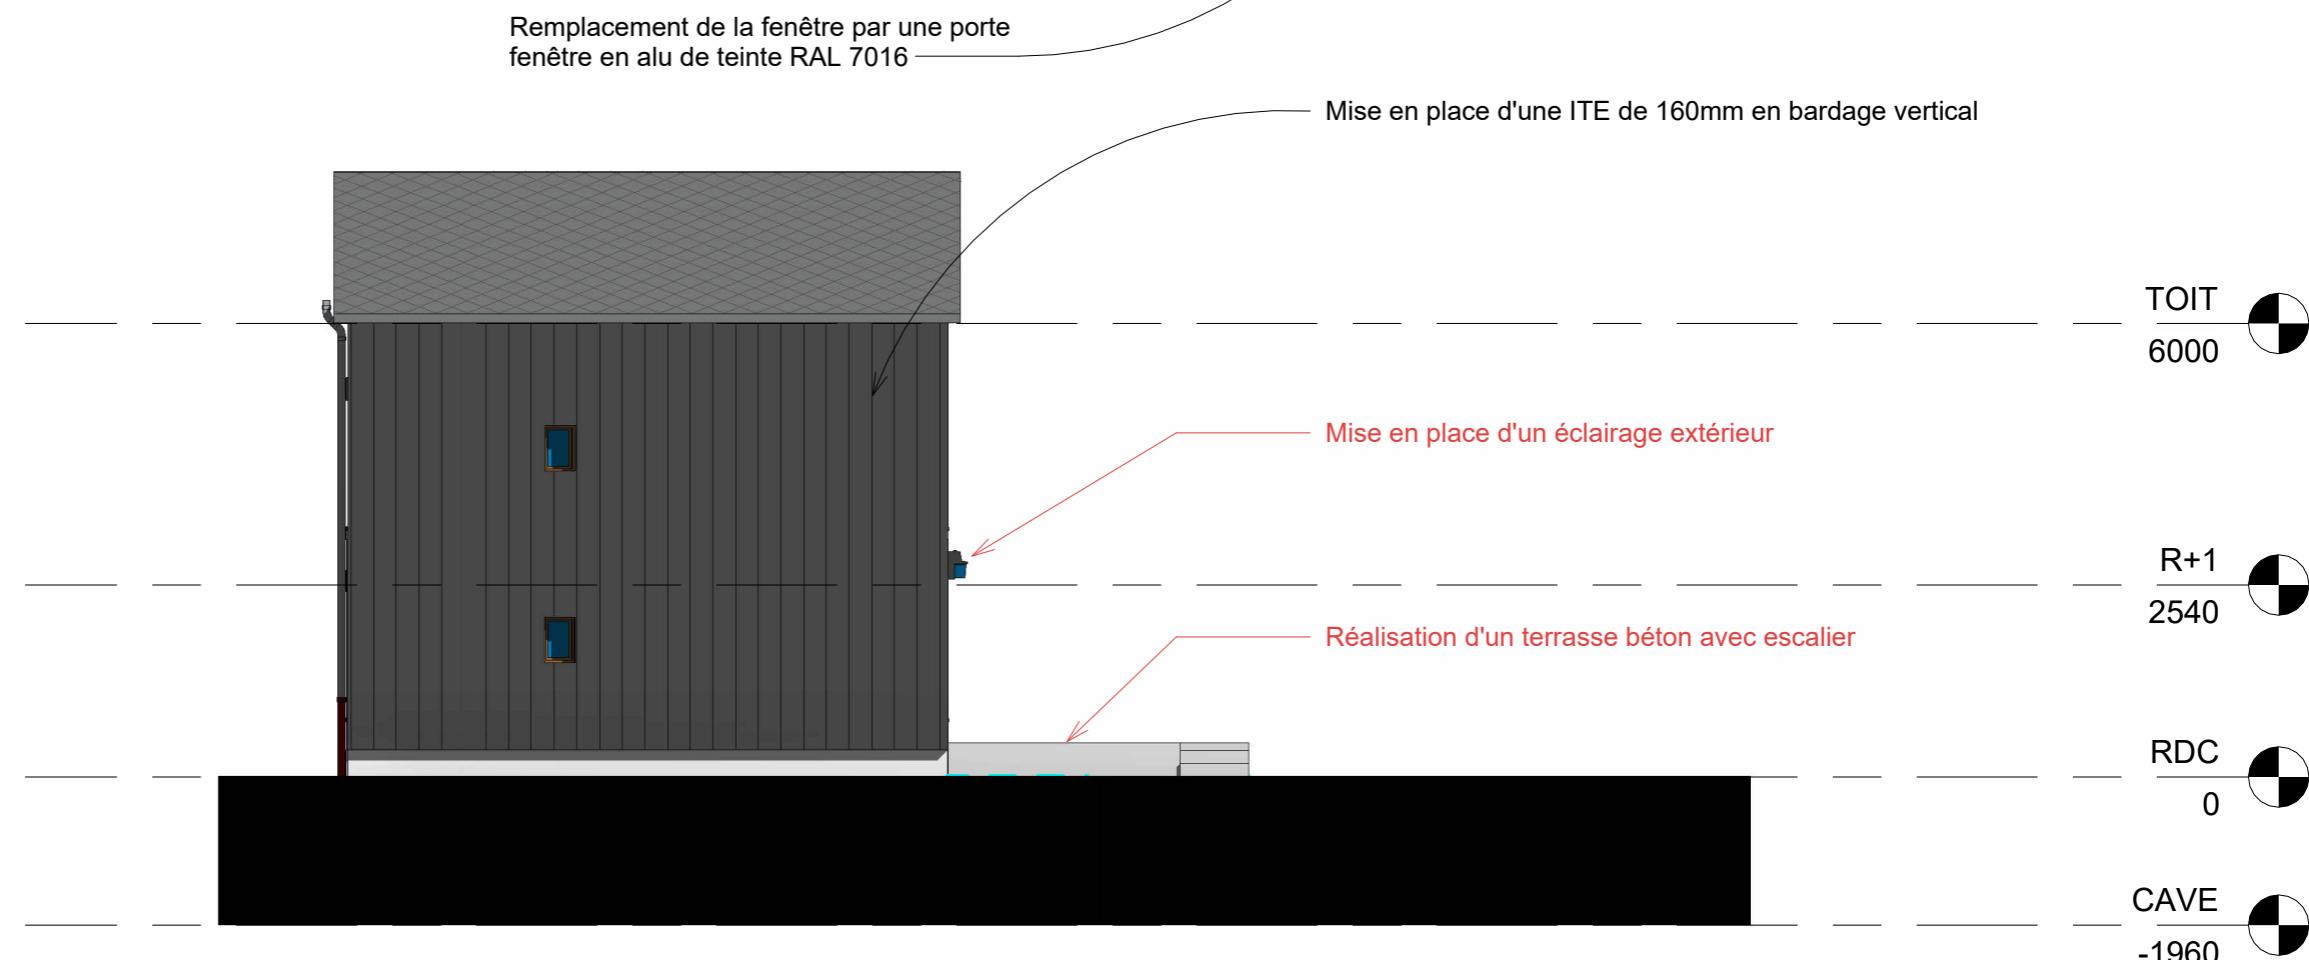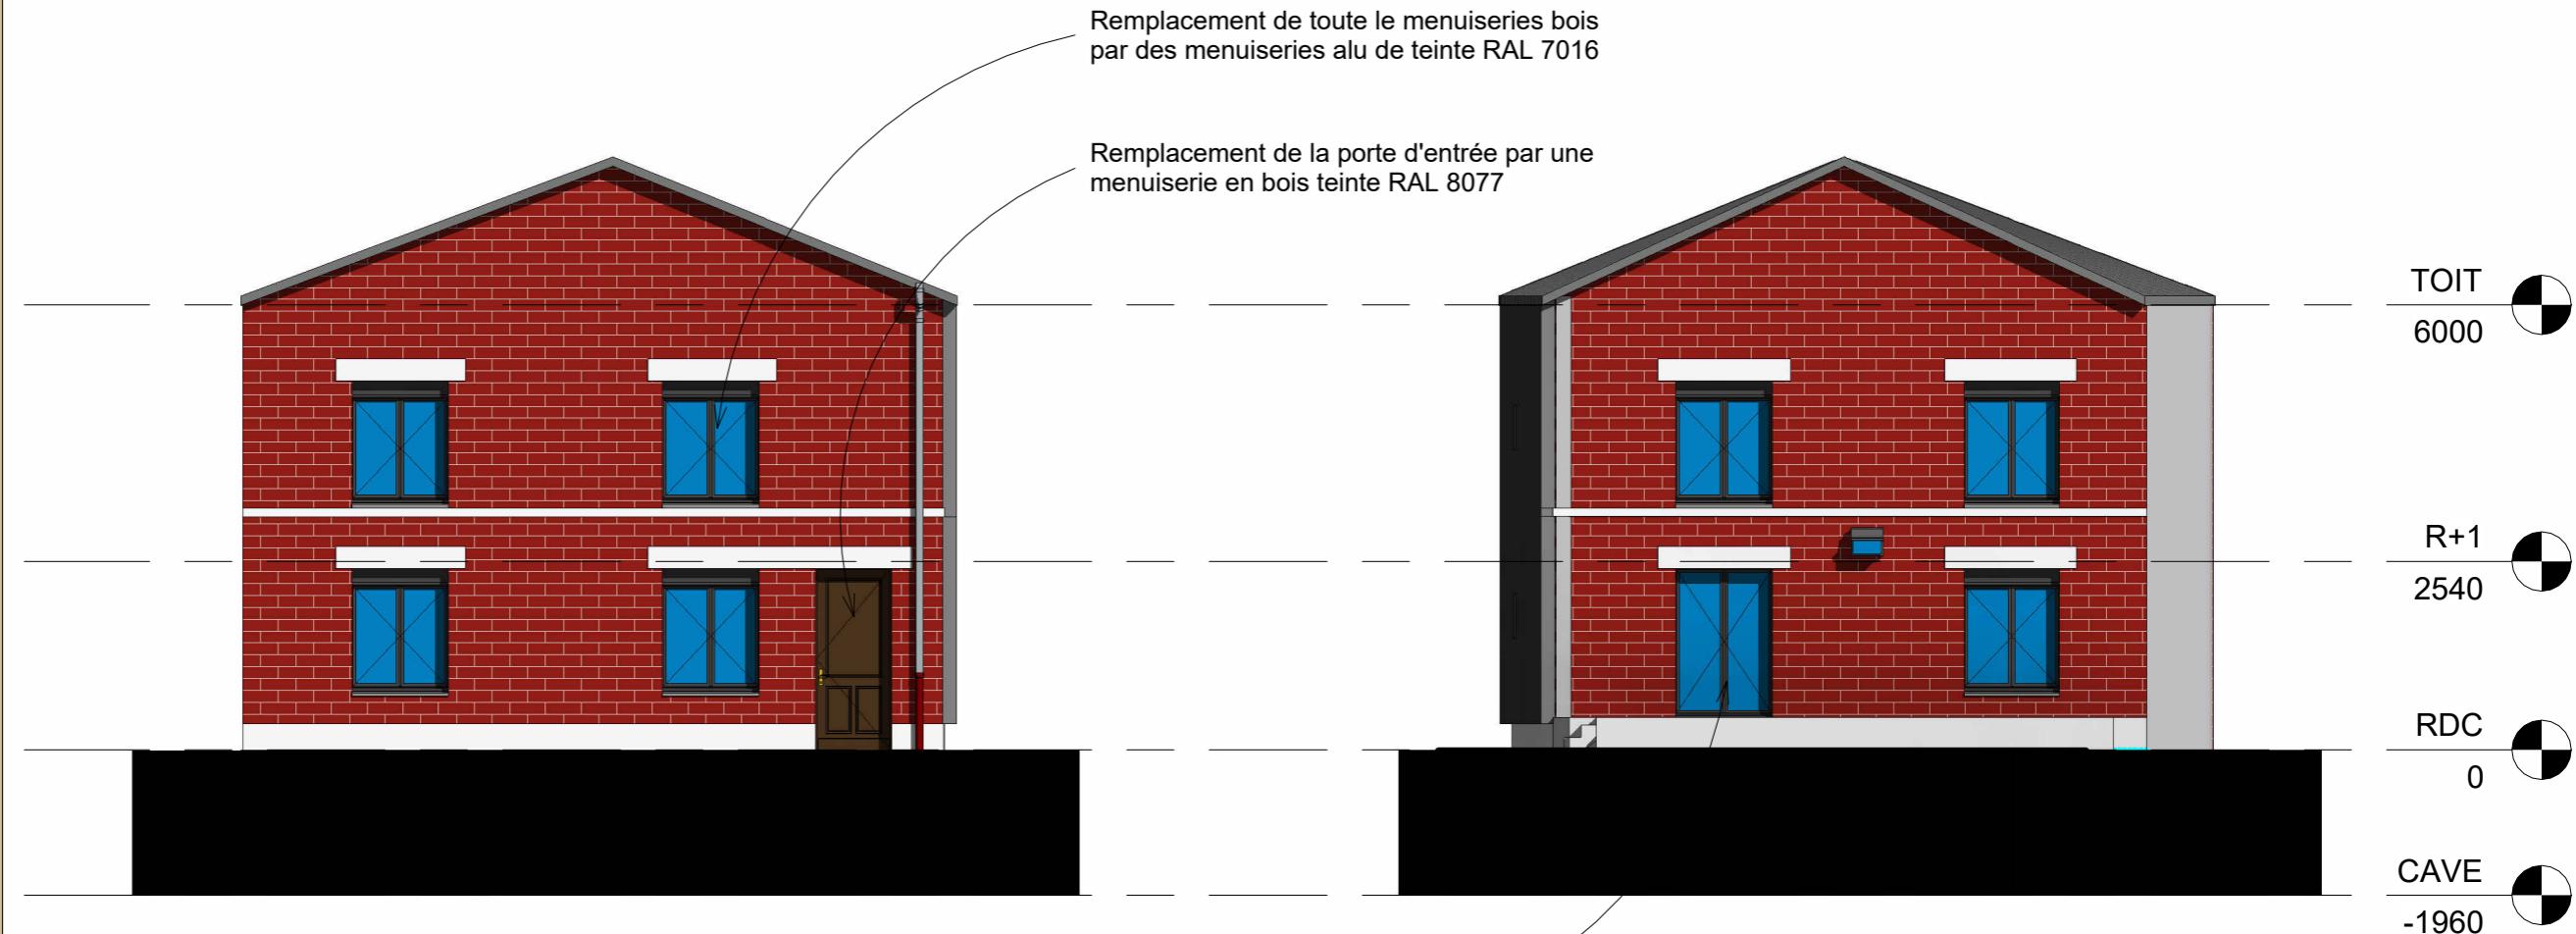

Contact :
MAIL: eangius@ang-concept.fr
TEL: 06.22.79.58.22
SITE: ang-concept.fr
SIRET: 93083543400026

Plan no

E-01 CAVE

2 Rue de l'impasse -
05420 DROMAY
Réhabilitation thermique

Maître d'Ouvrage

Ouvrage

Réf: A-PL25-001


Plans projet

Echelle : 1 : 25

Créé par : ANGIUS Efisio

Le : 08/07/2025

"Document propriété d'ANG Concept.
Toute reproduction, même partielle, est
interdite sans autorisation écrite. Les
cotes sont à vérifier sur place par
l'entreprise avant toute exécution. Ne
pas prendre de mesures à l'échelle sur
ce plan."

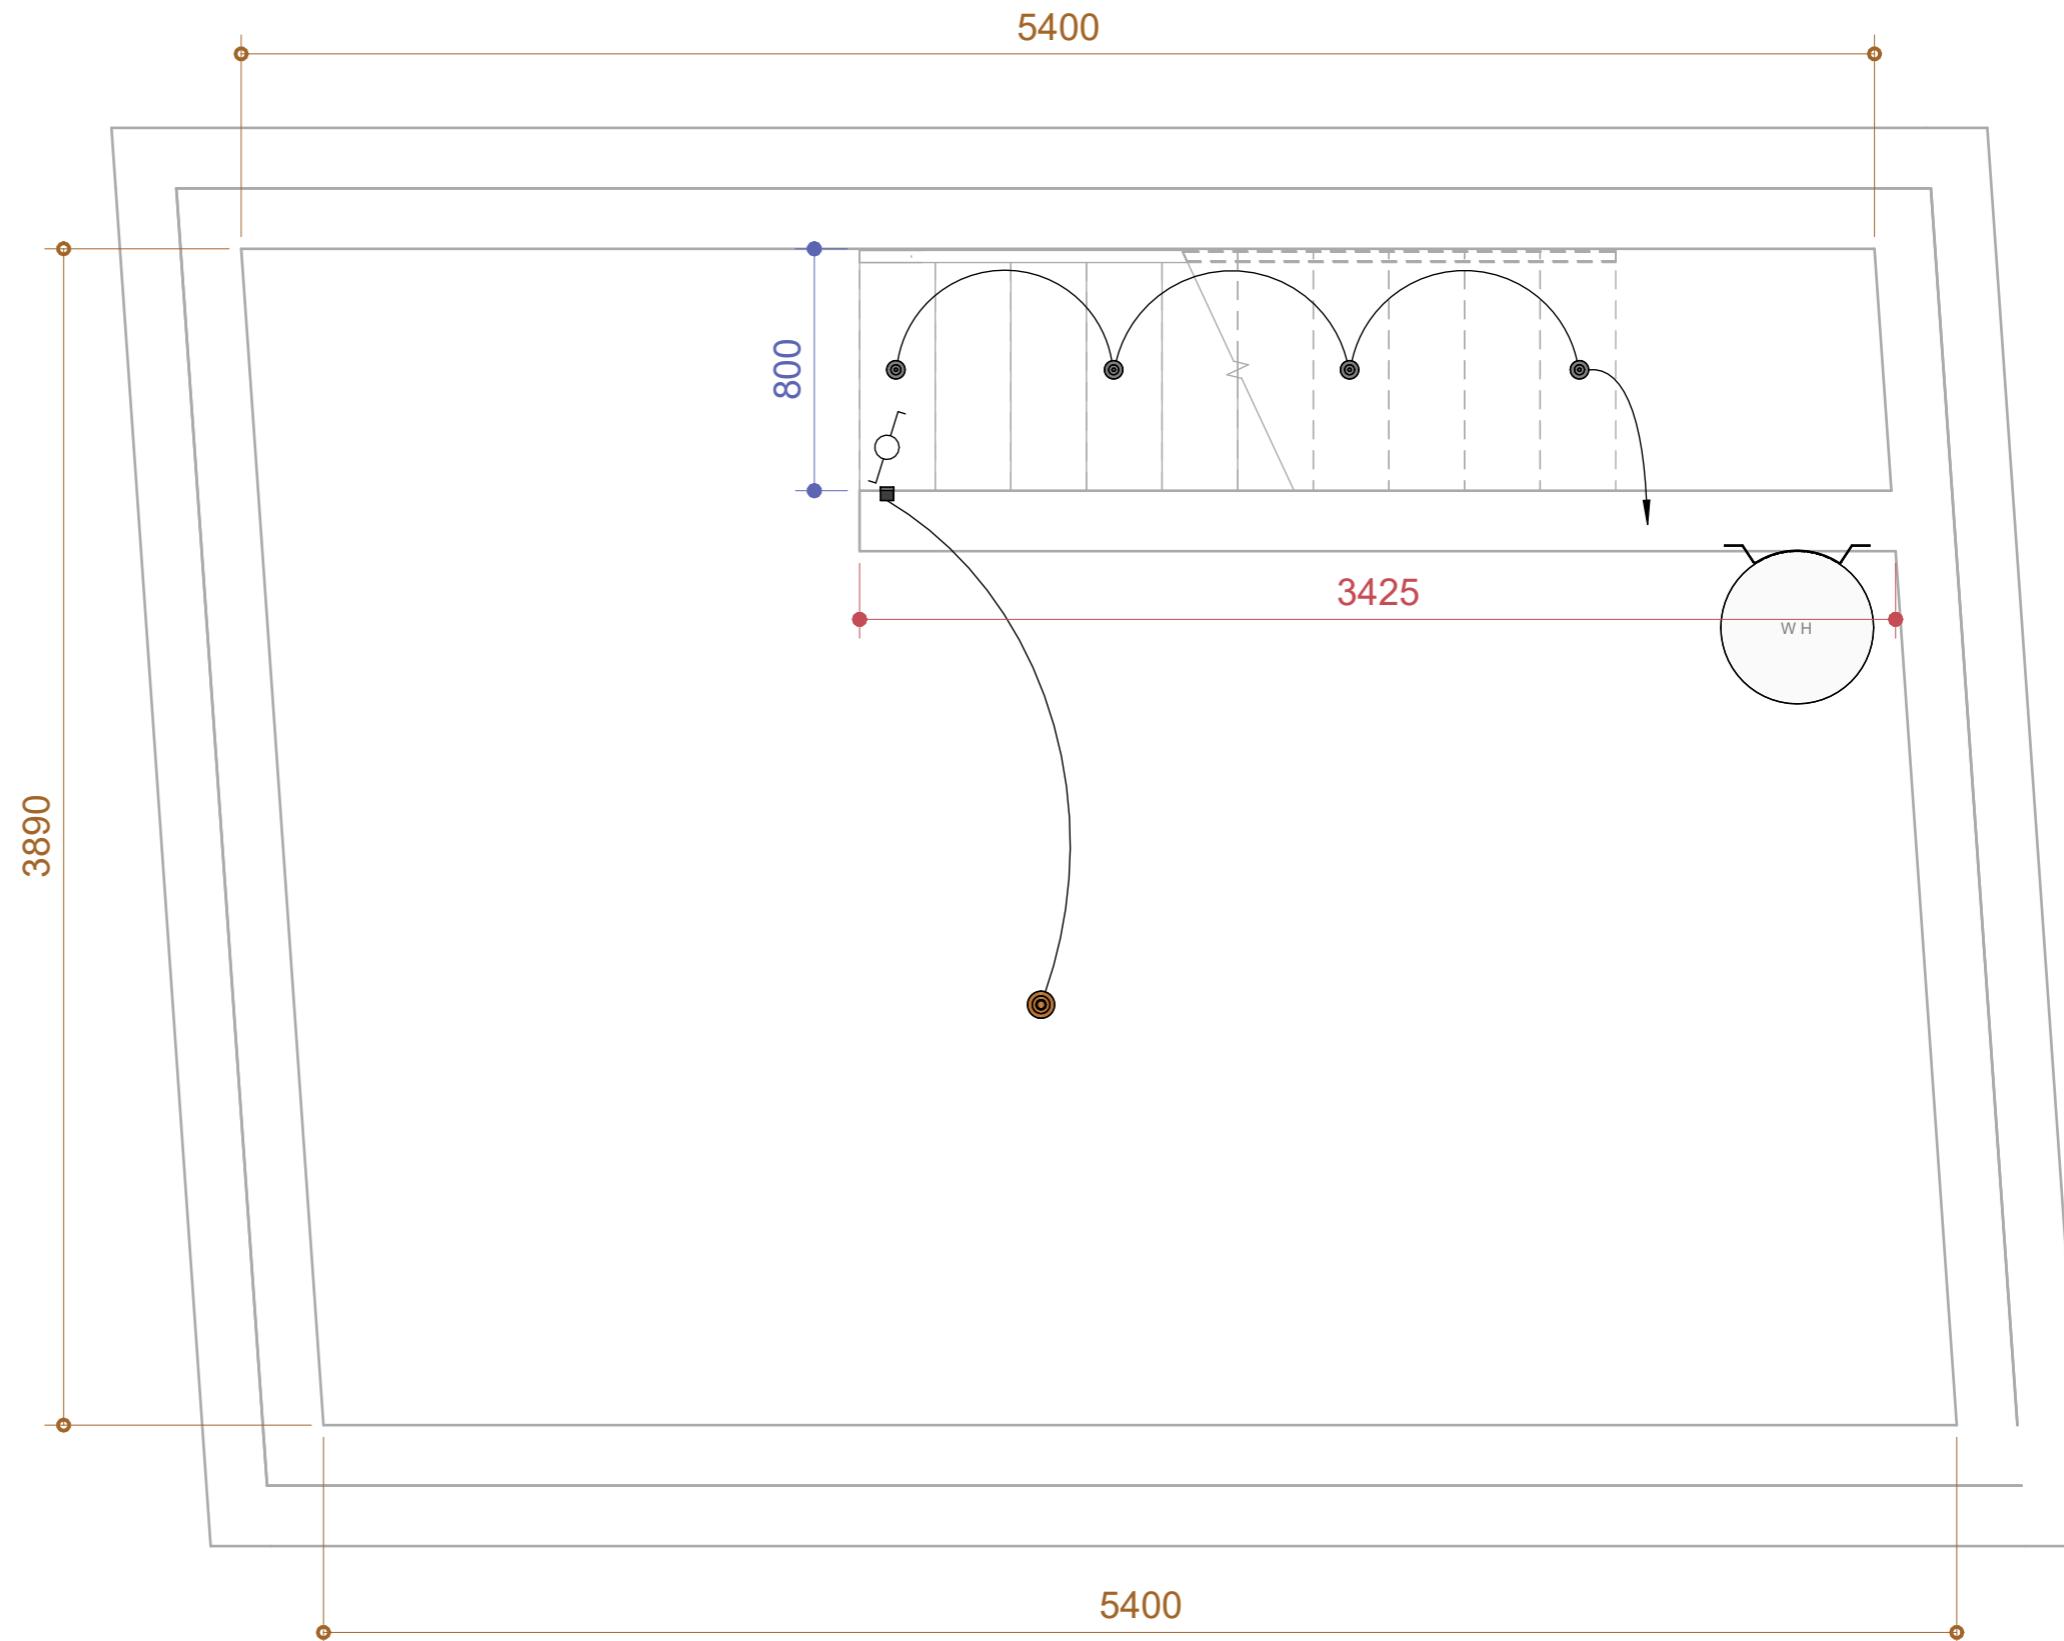

Contact :
MAIL: eangius@ang-concept.fr
TEL: 06.22.79.58.22
SITE: ang-concept.fr
SIRET: 93083543400026

Plan no

E00 RDC

2 Rue de l'impasse -
05420 DROMAY
Réhabilitation thermique

Maître d'Ouvrage

Ouvrage

Réf: A-PL25-001


Plans projet

Echelle : 1 : 50

Créé par : ANGIUS Efisio

Le : 08/07/2025

"Document propriété d'ANG Concept.
Toute reproduction, même partielle, est
interdite sans autorisation écrite. Les
cotes sont à vérifier sur place par
l'entreprise avant toute exécution. Ne
pas prendre de mesures à l'échelle sur
ce plan."

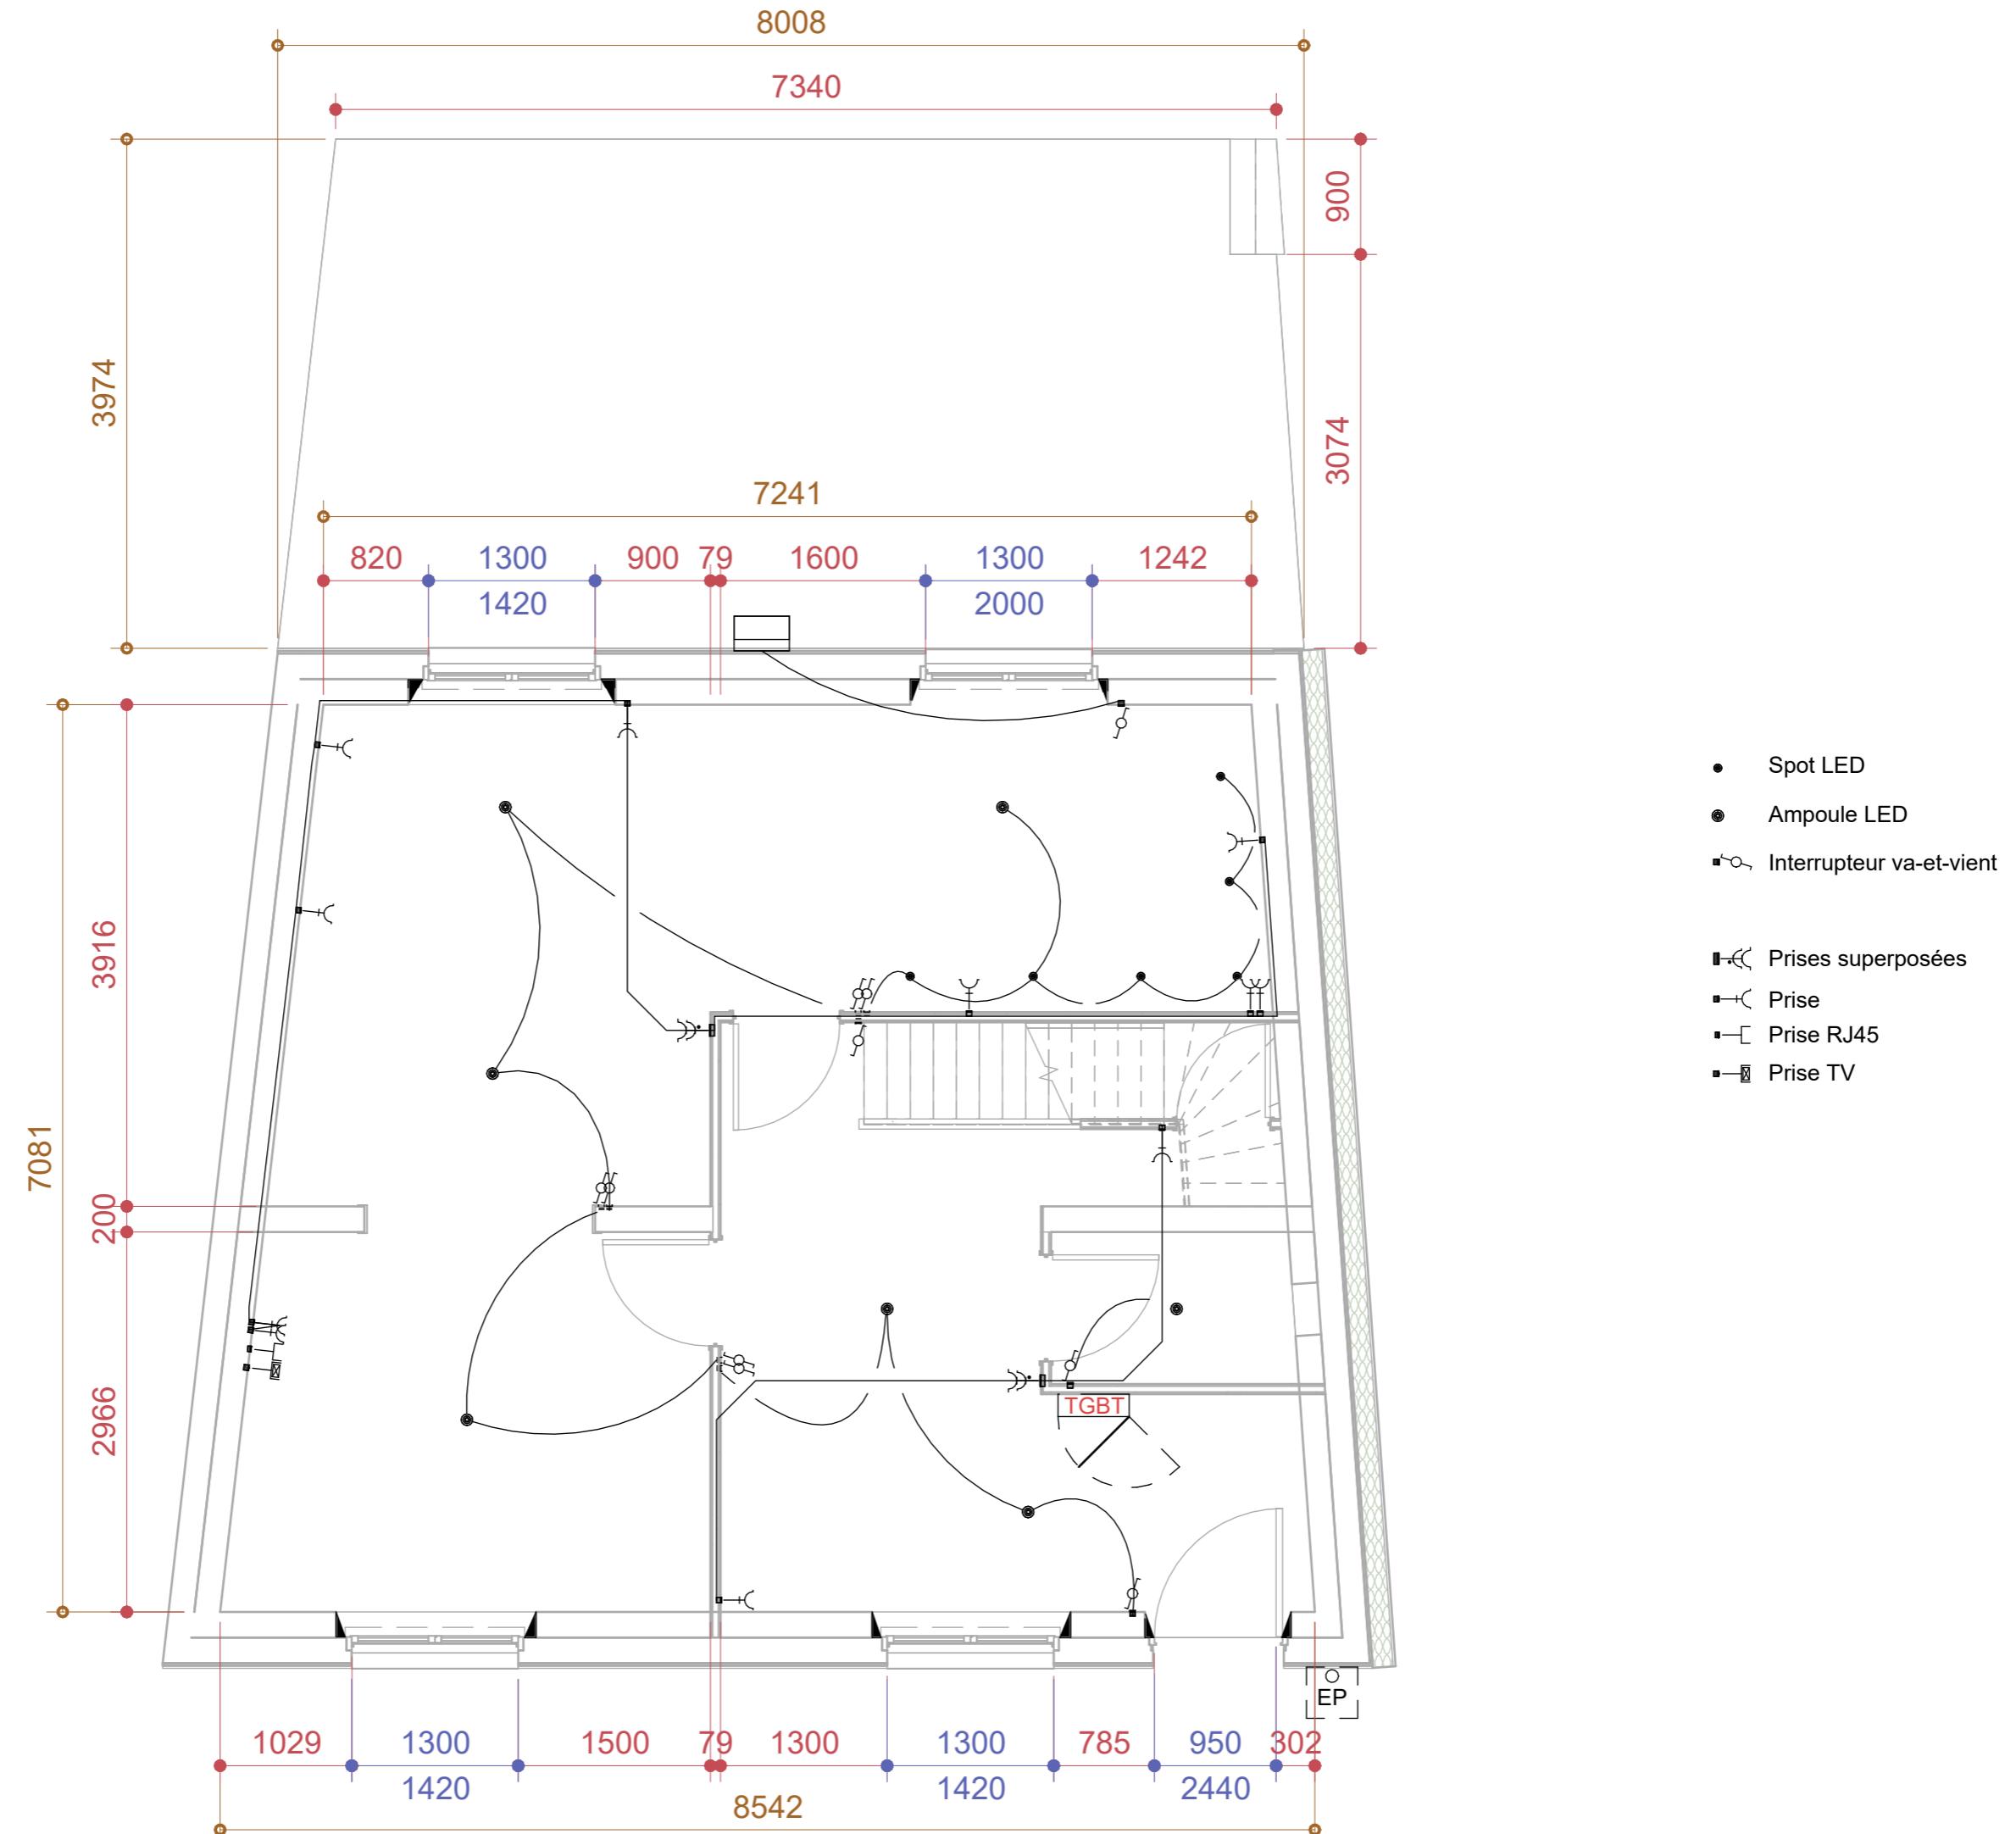

Contact :
MAIL: eangius@ang-concept.fr
TEL: 06.22.79.58.22
SITE: ang-concept.fr
SIRET: 93083543400026

Plan no

E01
R+1

2 Rue de l'impasse -
05420 DROMAY
Réhabilitation thermique

Maître d'Ouvrage

Ouvrage

Réf: A-PL25-001

Plans projet

Echelle : 1 : 50

Créé par : ANGIUS Efisio

Le : 08/07/2025

"Document propriété d'ANG Concept.
Toute reproduction, même partielle, est
interdite sans autorisation écrite. Les
cotes sont à vérifier sur place par
l'entreprise avant toute exécution. Ne
pas prendre de mesures à l'échelle sur
ce plan."

